


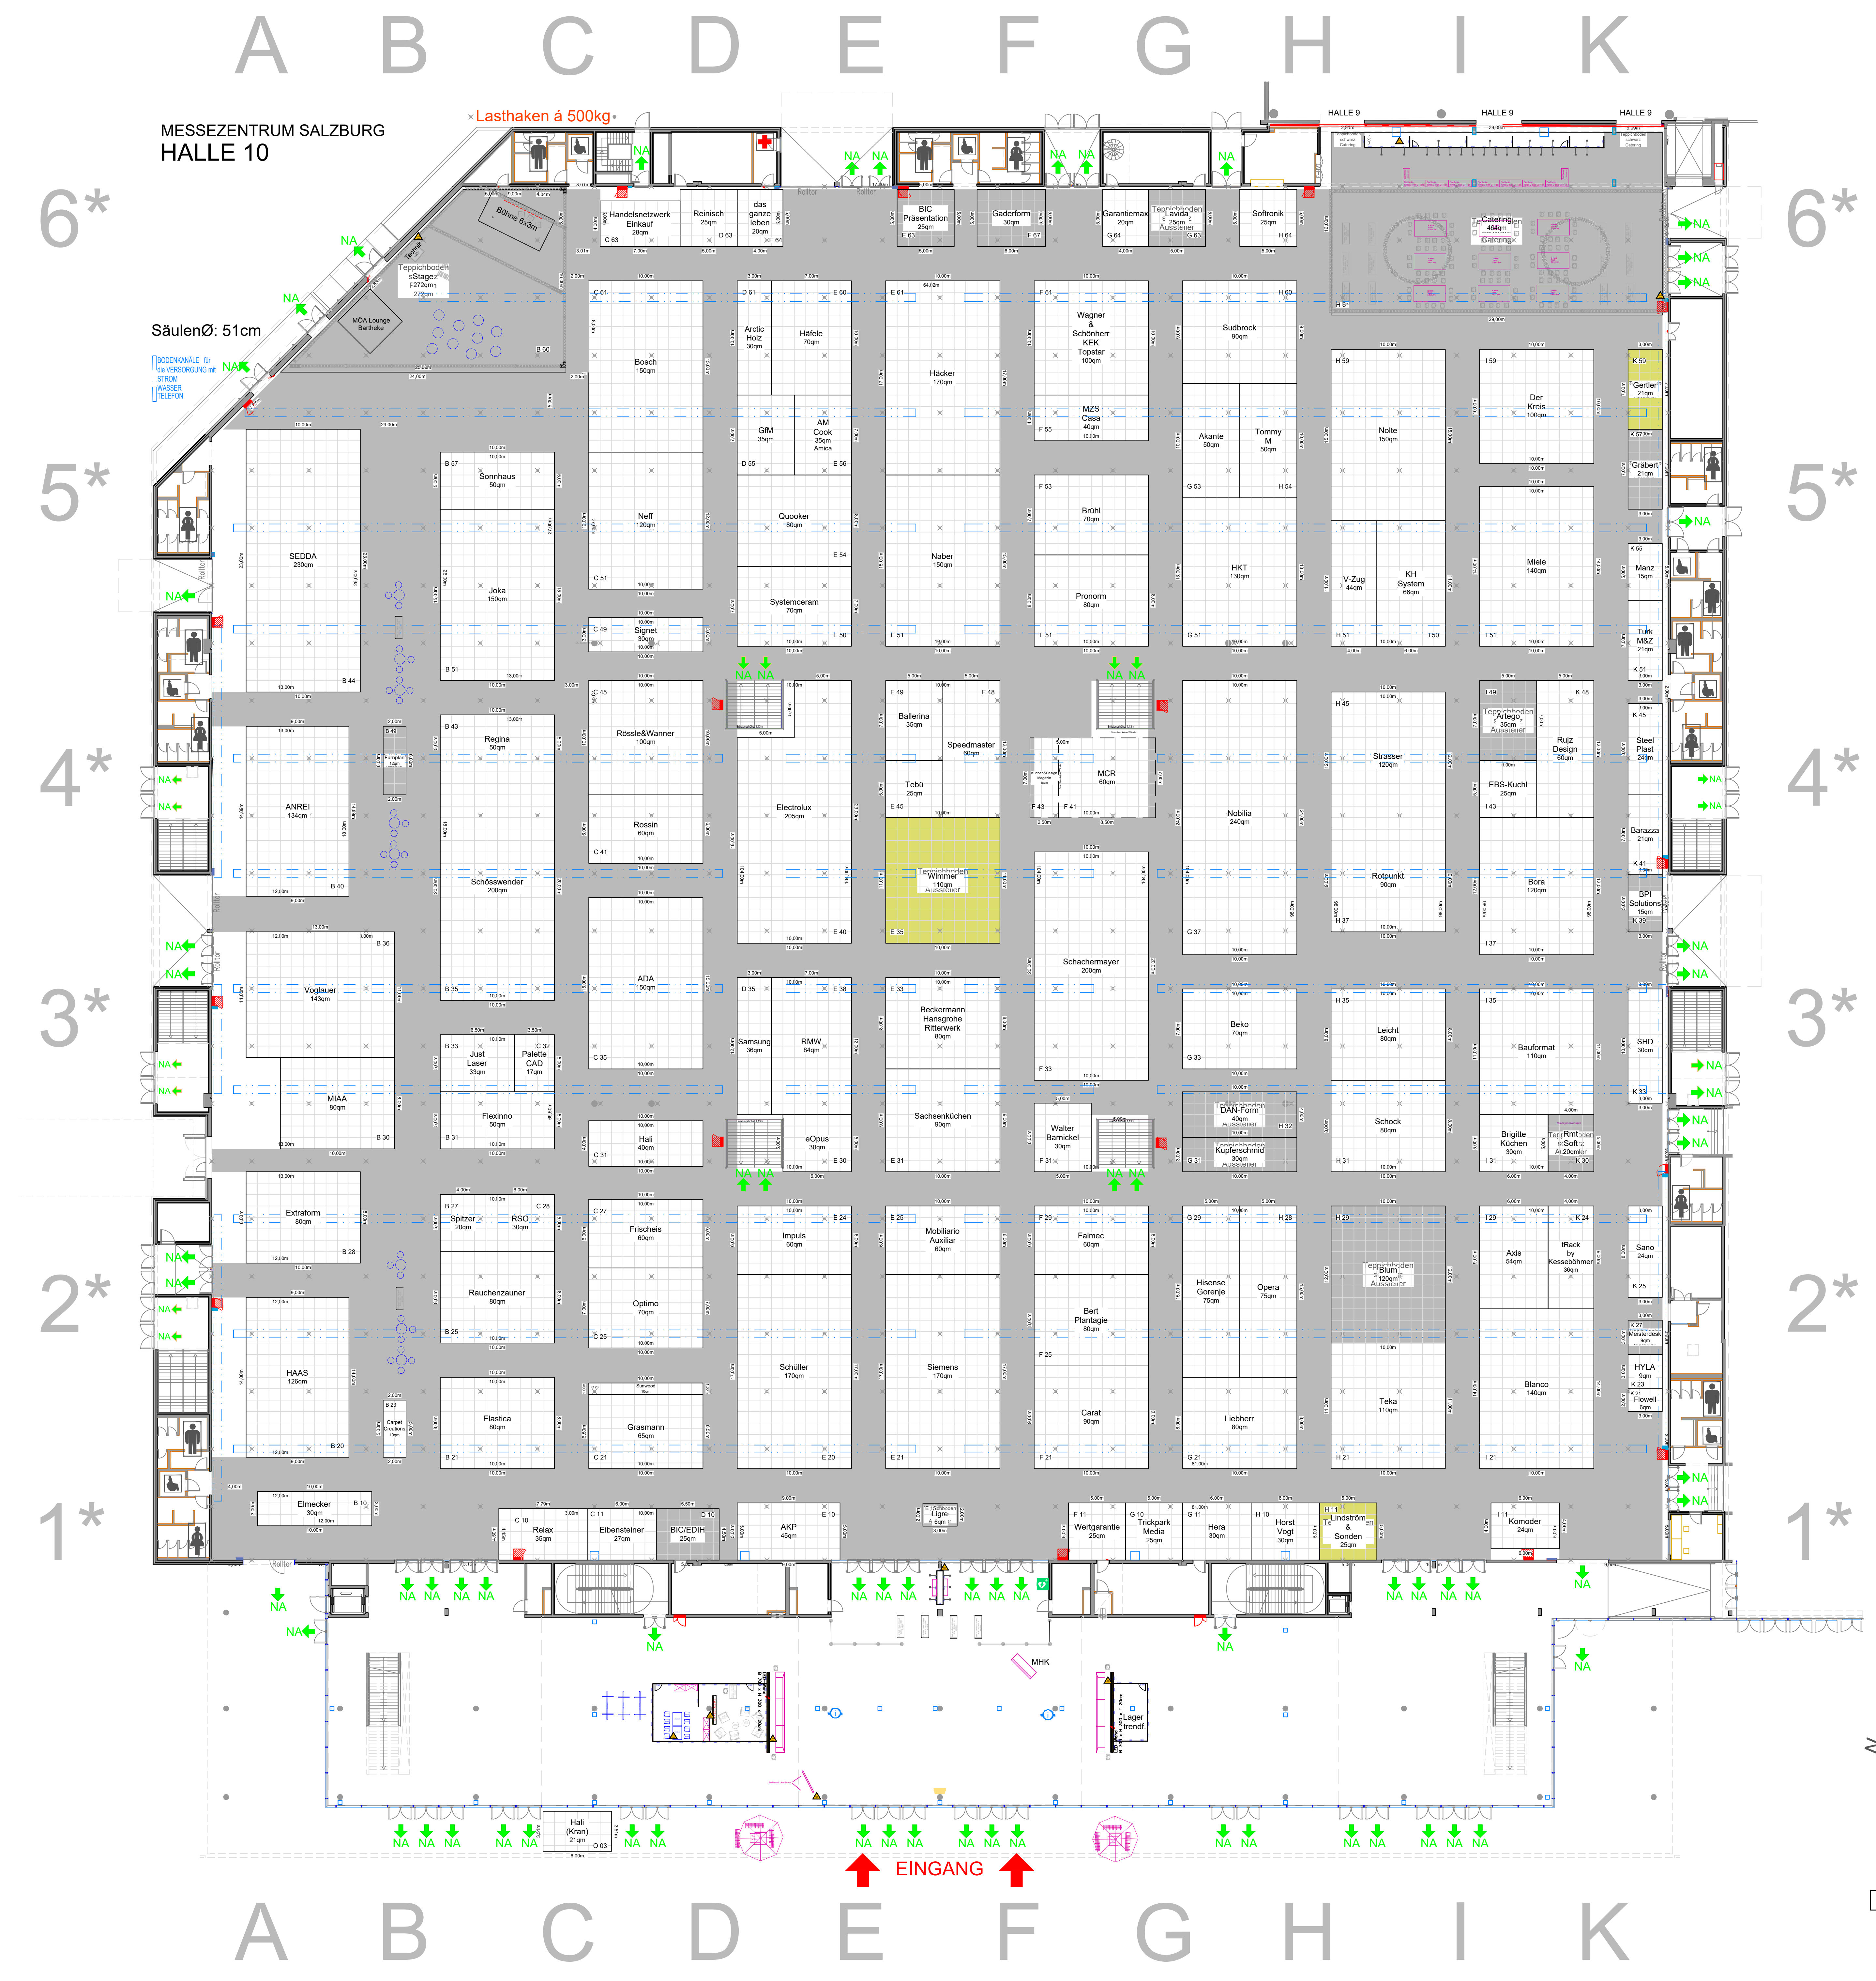

küchen

wohntrends

Veranstaltung / Projekt:	kw m2025
Veranstaltungszeitraum:	07.05. - 09.05.2025
Veranstaltungsort:	Messezentrum Salzburg Halle 10 Standnummer / Aussteller Am Messezentrum 1 5020 Salzburg Österreich
Veranstalter:	trendfairs GmbH
Design / Zeichnung:	trendfairs / AK
Papier-/ Dateiformat:	DIN A0 PDF, DWG auf Anfrage
Datum / Version:	24.04.2025
Hallenfläche:	15.160 m²
Aufbauzeiten:	03.-05.05.2025 (07:00h - 20:00h) 06.05.2025 (07:00h - 12:00h)
vorgezogener Aufbau:	auf Anfrage (limitiert / Bestattung erforderlich)
Abbauzeiten:	09.05.2025 (19:00h - 22:00h) 10.05.2025 (07:00h - 19:00h) 11.05.2025 (07:00h - 18:00h)
Zugang / Anlieferung:	Gebühr / Kautionsregelung
Messespedition:	Lagermax / messe.salzburg@lagermax.com
Zollgebiet:	EU
Währungsraum:	EURO
Arbeitsurlaub:	EU
Sicherheitseinrichtung:	Feuerlöscheinrichtungen Flucht- & Paniktüren Sprinkleranlage Brandmelde- & Hallenrufanlage
Ladetore (b x h):	4,50m x 4,50m
Türöffnung (b x h):	2,40m x 1,95m (Aluminium / Glas)
Standbauhöhe max:	5,00m (genehmigungspflichtig / frei bis max. 3,50m)
Rückwände:	ab 2,50m in neutral weiß, flächenbündig
Bodenbelastung:	max. 500kg/m² keine Fixierungen am Hallenboden Hubwagen nur mit Gummilaufrollen
Bodenbeschaffenheit:	Industrieußboden schwarz Betonestrich
Bodenbelag Gangflächen:	Teppichboden (kw schwarz, möa rot)
Deckenabhängungen:	max. 30kg/m² (max. 500kg/Hängepunkt)
Standfußboden:	empfohlen (Belag min. erforderlich)
Stromzufuhr:	über Bodenkanal
Säulen & Konstruktion:	keine Anbindung möglich
Wasseranschlüsse:	über Bodenkanal
Abwasseranschluss:	über Bodenkanal
Internet:	W-Lan, LAN buchbar
genehmigungspflichtige Messestände:	Standfläche größer 100m² Wandhöhe ab 3,5m geschlossene Decken Glaskonstruktionen bewegte & abgehängte Bauteile
Abgabefrist Standplane:	07.03.2025
Standmarkierungen:	Die Markierungen der Standfläche zum Gang hin sind zu überbauen (Außenriss) und zum Nachbarn Mitte - Mitte. Bei Zweifeln ist der Hallenmeister zu informieren.
Toleranzen:	abhängig vom Hallenaufmaß kann es zu geringfügigen Abweichungen kommen.
Konstruktion:	Multifunktionshalle Beton skelettbauweise

Bitte beachten Sie die entsprechenden Brandschutzvorschriften und halten ggf. notwendige Zertifikate bereit. Dies gilt insbesondere für überbaute Räume und Deckenabhängungen. Feuerlöscheinrichtungen, Notausgänge und Sperflächen müssen grundsätzlich frei zugänglich sein. Tragen Sie beim Auf- und Abbau zweckmäßige Arbeits- und Sicherheitsbekleidung. Verhalten Sie sich kollegial und helfen mit, dass jeder wieder gesund nach Hause kommt.

ELT & Sperflächen:	Alle Sicherheits-, Brandmelde- und Feuerlöscheinrichtungen sowie Sperflächen müssen stets frei zugänglich sein und dürfen nicht verbaut sein.
Notausgang:	→ NA
Stromanschlüsse:	⚡ ⚡ ⚡ ⚡
Wasser / Abwasser:	💧 Wasser 💧 Abwasser
LAN Anschluss:	🌐
Abhängepunkt bauseits:	⊗ 500kg max.
Abhängepunkt Bestellung:	⊗ max. 30kg/m²
Bodenkanal:	▬
Standraster:	□ 1m x 1m
Säule:	● 51cm